



COMUNE DI
CALENDASCO

COMUNE DI
GUARDAMIGLIO

COMUNE DI
FOMBIO

COMUNE DI
SANTO STEFANO
LODIGIANO

COMUNE DI
PIACENZA

- Confine comunale
- Perimetro del tessuto storico
- Perimetro cascinie storiche
- Perimetro centro edificato

Servizi esistenti

AI - Attrezzature per l'istruzione

- Scuola materna
 - Scuola primaria e secondaria
- AC - Attrezzature di interesse comune**
- Municipio
 - Ex scuola elementare (biblioteca e altri servizi sociali)
 - Ambulatorio
 - RSK - Casa famiglia
 - Banca Intesa San Paolo
 - Banca Popolare di Lodi
 - Ufficio postale
 - Chiesa, canonica e oratorio di San Rocco al Porto
 - Chiesa e oratorio di Mezzana Casati
 - Alloggi comunali
 - Area demaniale APPO di San Rocco al Porto
 - Area demaniale APPO di Mezzana Casati
 - Cimitero di San Rocco al Porto
 - Cimitero di Mezzana Casati

AS - Attrezzature per lo sport e verde pubblico

- Centro sportivo comunale
- Area verde Via Leonardo da Vinci
- Giardino Via Gobetti
- Area verde Piazza della Vittoria
- Area verde Via Falcone
- Area verde Via Borsellino
- Area verde Via Fratelli Rosselli
- Area verde Via I Maggio
- Spogliatoi campo sportivo
- Tribune e altri servizi

AT - Impianti tecnologici

- Torre piezometrica, pozzo idropotabile e deposito comunale
- Centro di raccolta
- Impianto di depurazione di San Rocco al Porto
- Ripetitore telefonico
- Impianto di depurazione di Mezzana Casati
- Impianto di depurazione Via I Maggio
- Cabina metano
- Stazione elettrica TERNI
- Cabina TELECOM

AM - Area a parcheggio

- Via del Cimino
- Via Martiri della Libertà
- Via Manzoni
- Piazza della Vittoria
- Via Dante
- Via Roma
- Via IV Novembre
- Via Mezzadri
- Via Matteotti
- Via Leonardo da Vinci
- Via Martiri della Libertà
- Via Gramsci
- Via Gramsci
- Via Gramsci
- Via Giovanni Bosco
- Via Falcone
- Via I Maggio
- Via I Maggio
- Via Campagna
- Via dell'Artigianato
- Via Borsellino
- Via Borsellino
- Via dell'Artigianato
- Via dell'Artigianato
- Via Casati
- Via Fratelli Rosselli
- Centro Commerciale S. Sisto
- Piazza Vittoria

Servizi di progetto

Verde pubblico e parcheggi

- Via Roma
- Via Matteotti (servizi interni all'ambito di trasformazione ARU 01)
- Via Grande Italia (servizi interni all'ambito di trasformazione ARU 01)
- Via Grande Italia (servizi interni all'ambito di trasformazione ARU 01)
- Via San Francesco (servizi interni all'ambito di trasformazione ATR 03)
- Via Noceto (servizi interni all'ambito di trasformazione ATR 04)

Attrezzature sportive

- Tribune campo sportivo

(Le lettere fanno riferimento alla classificazione dei servizi presente nelle relative schede. La numerazione e la specifica di alcuni servizi sono stati modificati come rettifica di errori materiali in fase di approvazione.)

Viabilità di progetto

- Nuova Viabilità di carattere regionale prevista dal PTCP di Lodi
- Viabilità di progetto
- Nuovo innesto (Rotatoria)

Compatibilità geologica

Si fa riferimento alle norme geologiche di piano e alla carta di fattibilità geologica contenute nello studio geologico, idrogeologico e sismico che fa parte integrante del presente PGT.

Comune di San Rocco al Porto
Provincia di Lodi



P.G.T.

Piano di Governo del Territorio

AI SENSI DELLA LEGGE REGIONALE PER IL GOVERNO DEL TERRITORIO DEL 12/03/2005, n.12 E S.M.I.

Piano dei Servizi

Sindaco

Giuseppe Ravera

Assessore all'urbanistica

Claudio Spella

Segretario

Elena Novello

Responsabile del servizio

Giuseppe Galluzzi

Gruppo di progettazione (R.T.P.)

Progettazione urbanistica

SHERGIE Lupi Engineering Group s.r.l.

Lupi Ernesto - Direttore Tecnico

Lupi Pierfrancesco

Maschi Danilo

Ponziari Sara

Natalie Giulia

Prof. Arch. Lorenzo Spagnoli

Progettazione VAS e Studio di Incidenza


Studio Associato Progettazione

Consulente analisi urbana

Prof. Arch. Maurizio Caroselli

Delibera di approvazione del Consiglio Comunale
Delibera di approvazione del Consiglio Comunale
Pubblicazione sul BURP

del 02.02.2013
del 02.02.2013
del 02.02.2013

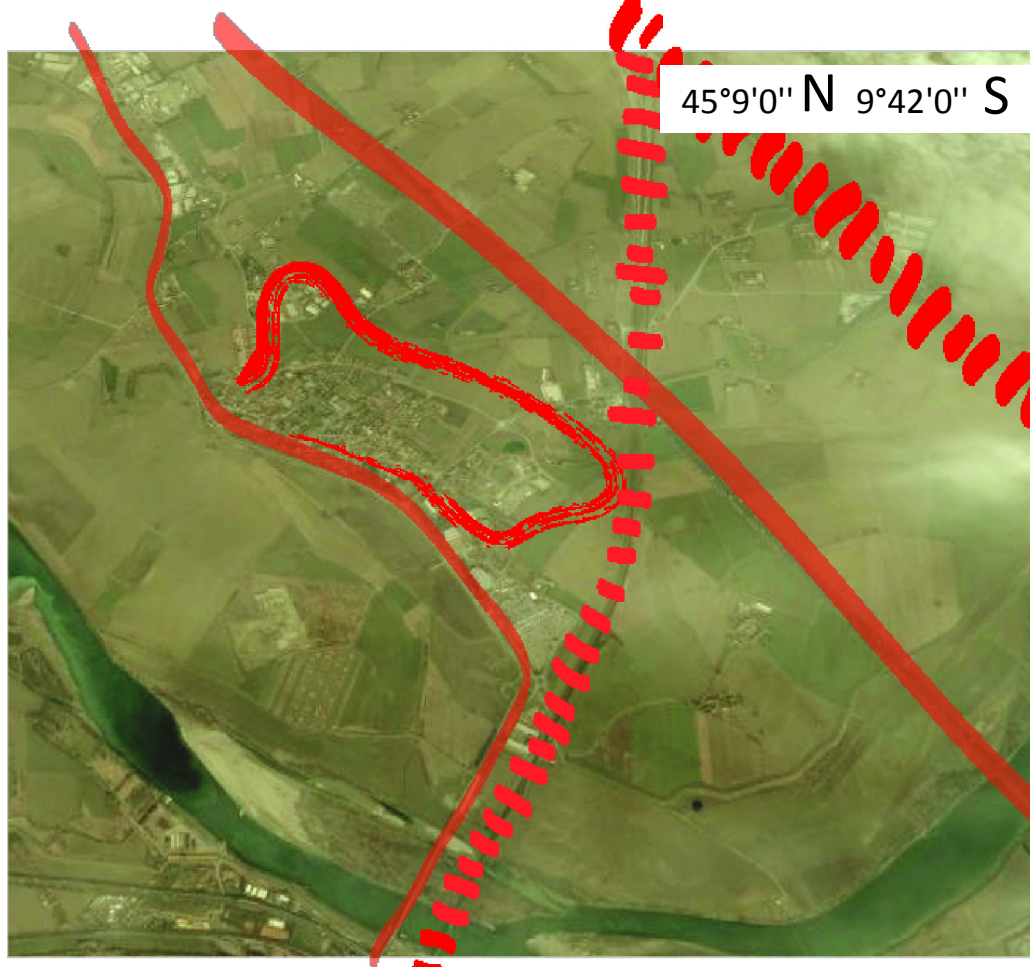

Sistema Servizi Livello comunale
scala 1:10.000

Tav. PS02a
APPROVAZIONE