



PPR - Tavola H6 - Contenimento dei processi di degrado paesaggistico - Schema e tabella interpretativa del degrado

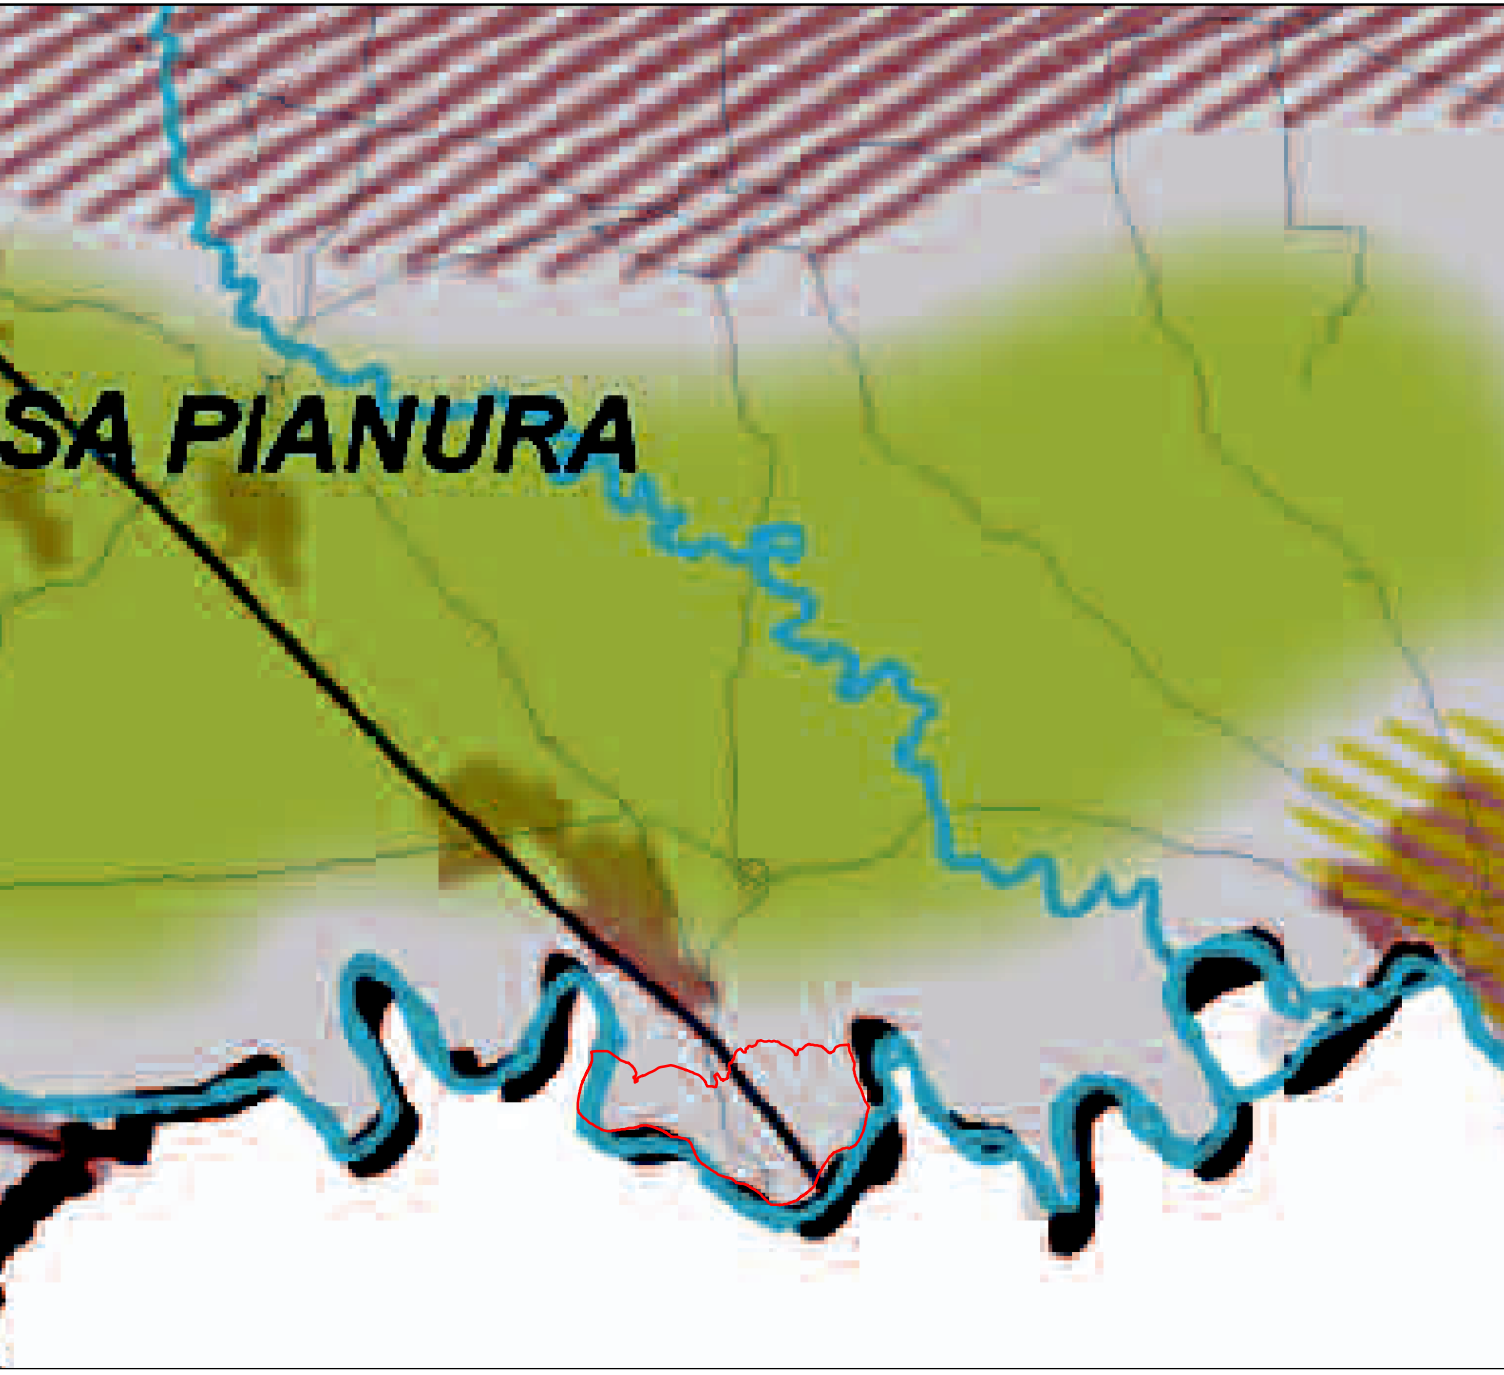

RISCHI DI DEGRADO PROVOCATO DA	AMBITO	CALAMITA'	PROCESSI DI INFRASTRUTTURE E INFRASTRUTTURE	TRASFORMAZIONE DELLA STRUTTURA AMBIENTALE E ZOOTECNICA	ABANDONO E DIMISSIONE	CITTA' AMBIENTALE
			X		X	X
			X	X	X	
		X	X	X	X	X

PTR - Tavola 2 - Zone di preservazione e salvaguardia ambientale

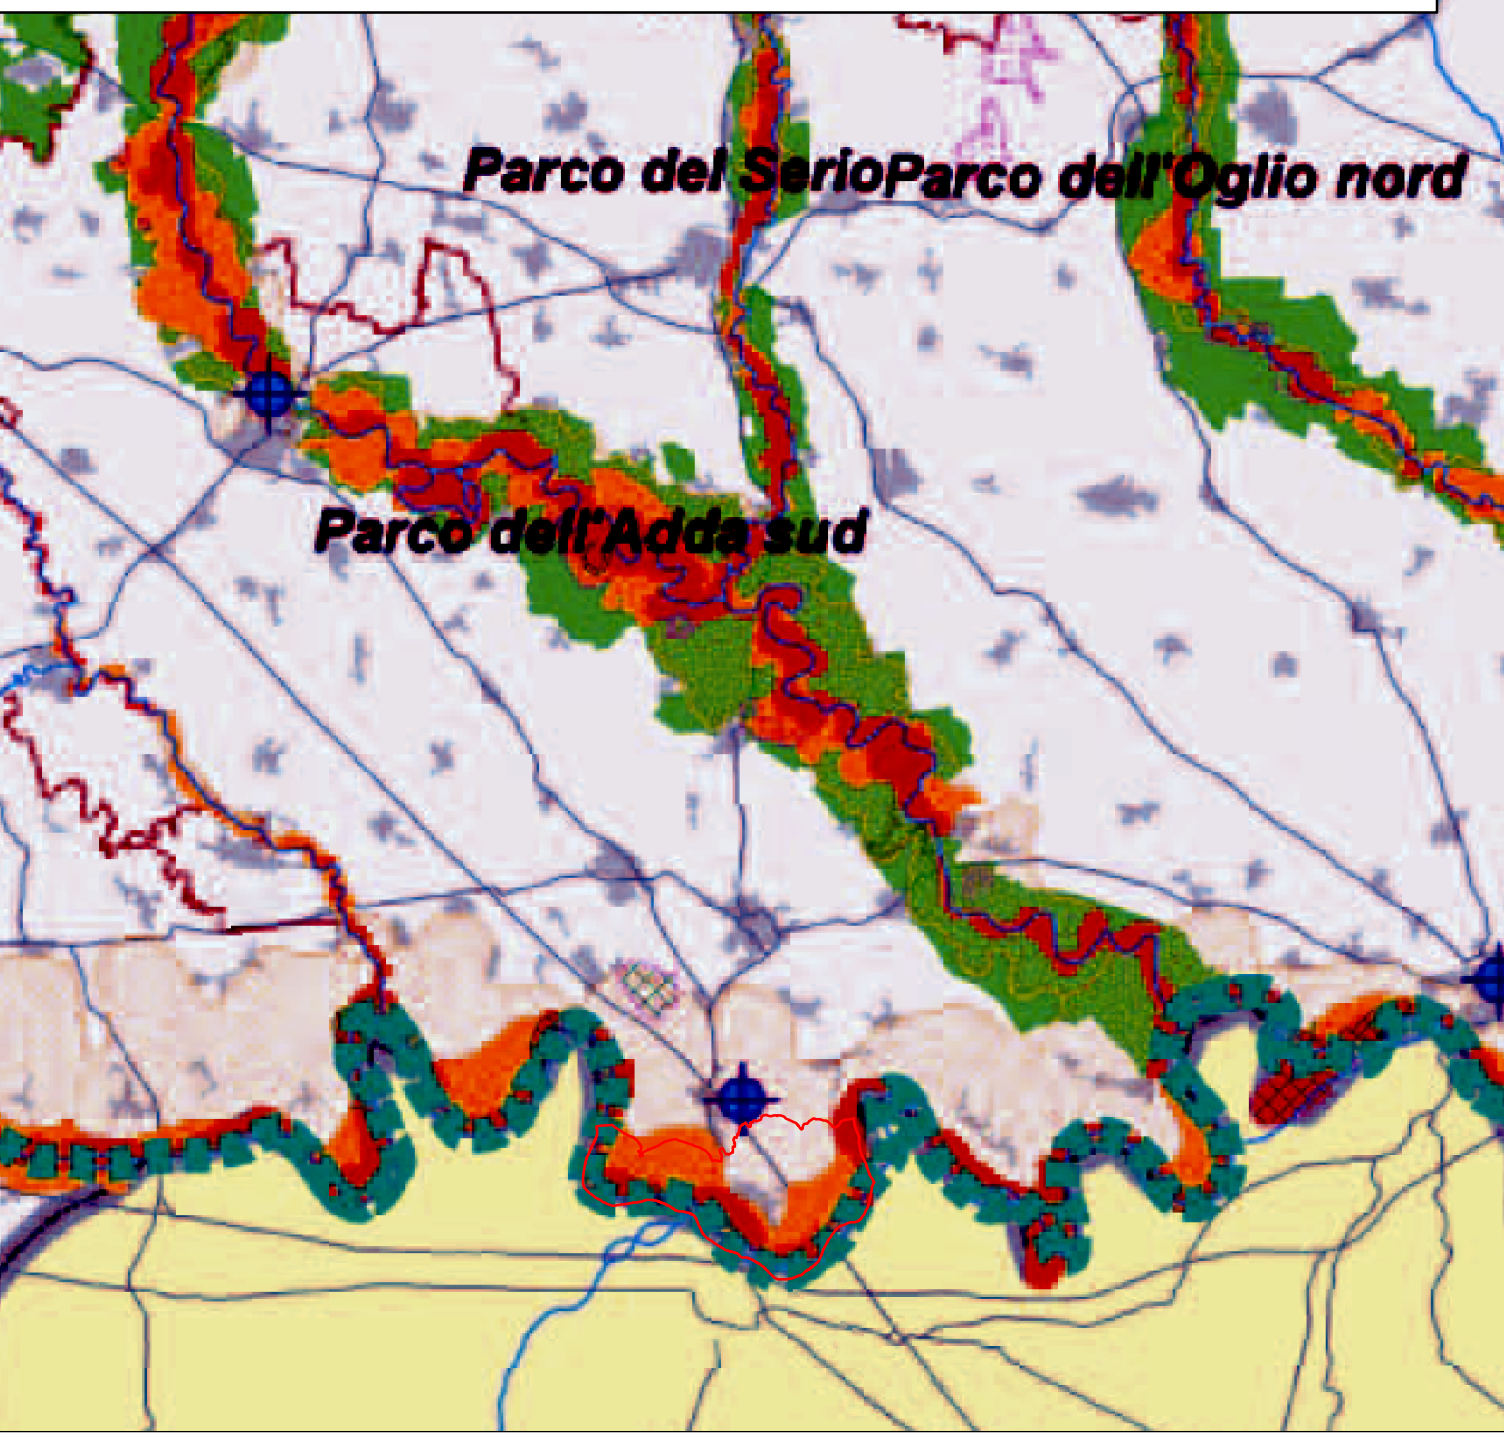

Legenda

Delimitazione delle fasce fluviali definite dal Piano Stralcio per l'Assetto Idrogeologico (PAI)

- Fascia A: deflusso della piena di riferimento
- Fascia B: esondazione della piena di riferimento (tempo di ritorno = 200 anni)
- Fascia C: inondazione per piena catastrofica (tempo di ritorno = 500 anni)

Aree a rischio idrogeologico molto elevato definite dal Piano Stralcio per l'Assetto Idrogeologico (PAI) - Ex L. 267/98

- Esondazioni fluvio-torrentizie


Rete Natura 2000

- Siti di importanza comunitaria (SIC)
- Zone di protezione speciale (ZPS)

Sistema delle aree protette

- Parchi regionali
- Area periferica del Po

PTPR - Tavola 1 - Polarità e poli di sviluppo regionale

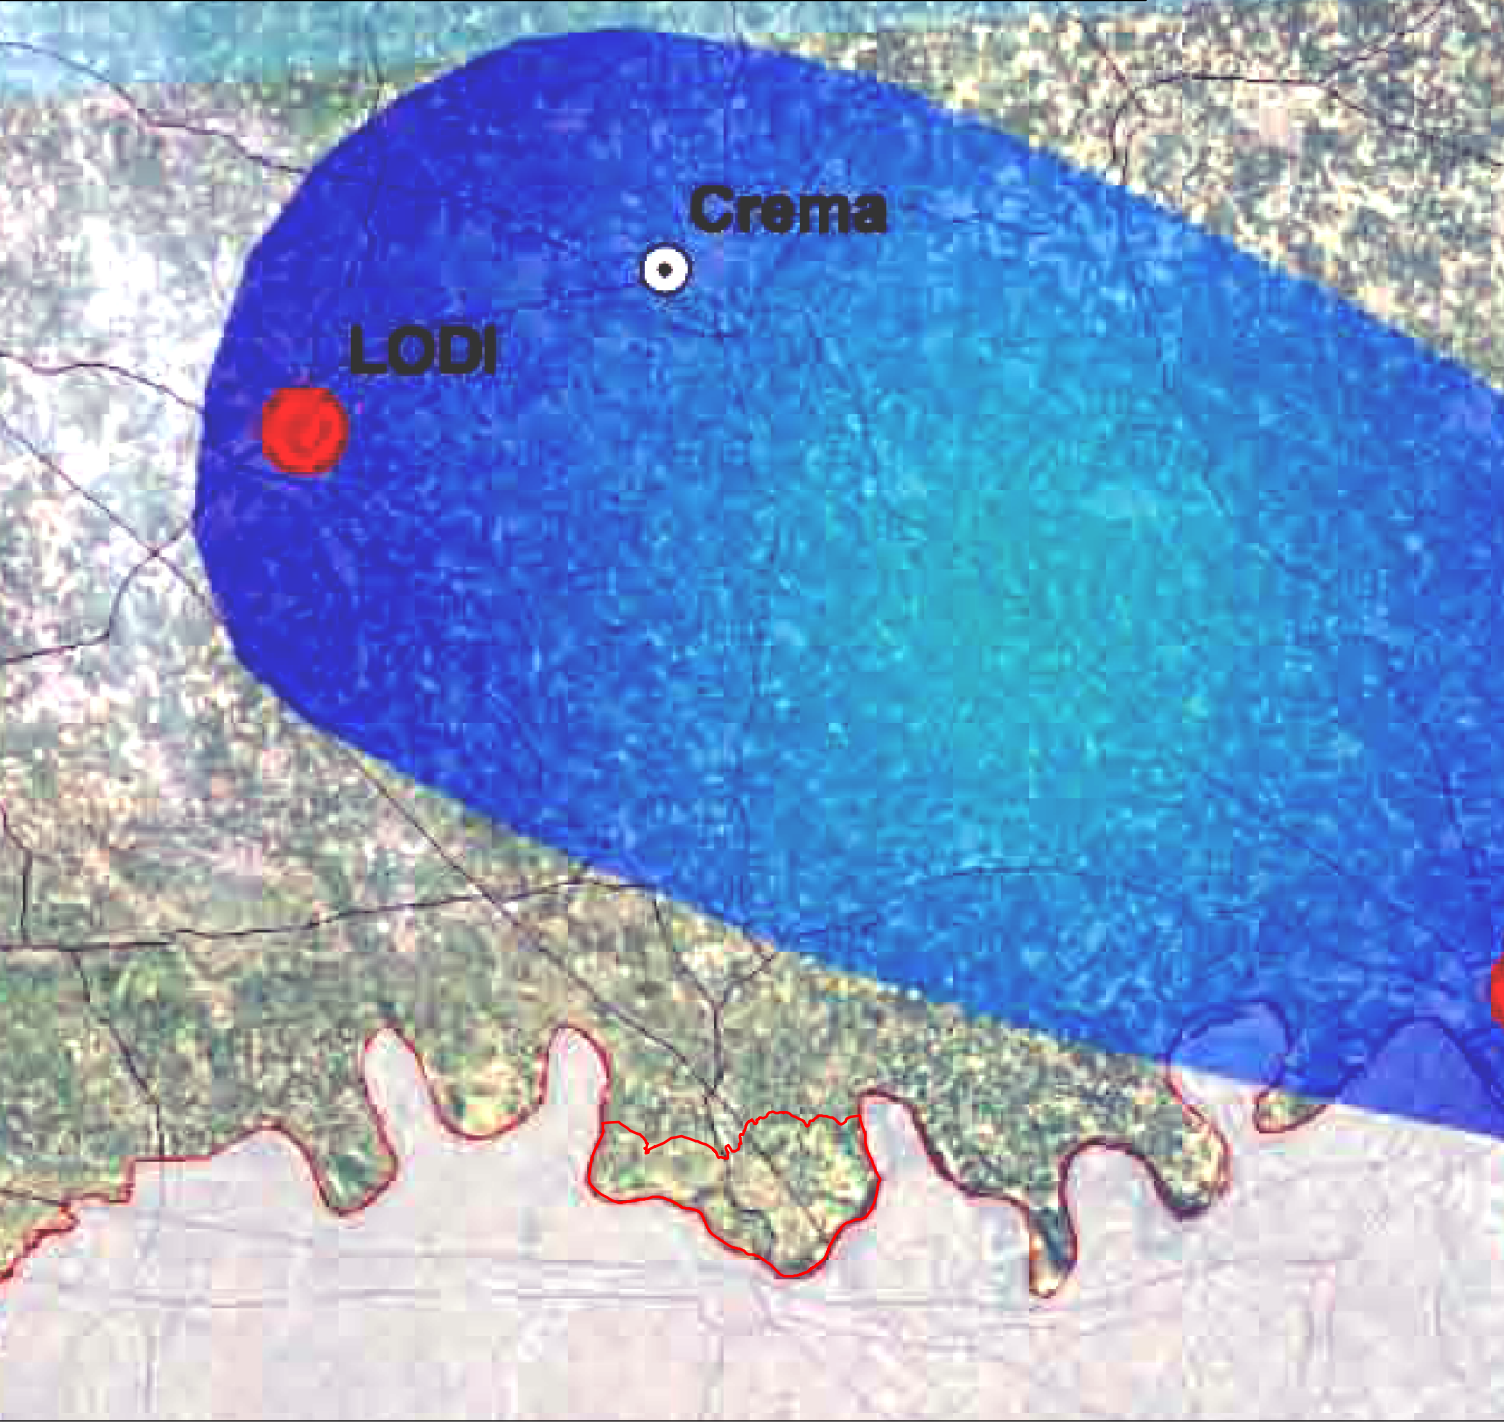

Legenda

Polarità Emergenti

- Triangolo Lodi - Crema - Cremona
- Triangolo Brescia - Mantova - Verona
- Poli di sviluppo regionale
- Viabilità

PTR - Tavola 3a - Rete ecologica locale



Legenda

Elementi della rete ecologica regionale

- Ganglio primario
- Corridoio ecologico primario in ambito pianiziale

Area prioritaria per la biodiversità in Lombardia

- Pianura e Oltrepò collinare e montano
- Principale connessione in ambito collinare e montano
- Elemento di primo livello delle reti ecologiche provinciali


Siti rete Natura 2000

- Siti di importanza comunitaria (SIC)
- Zone di protezione speciale (ZPS)

Aree protette

- Parchi locali di interesse sovcomunale
- Parchi regionali

PTPR - Tavola 3 - Infrastrutture prioritarie per la Lombardia

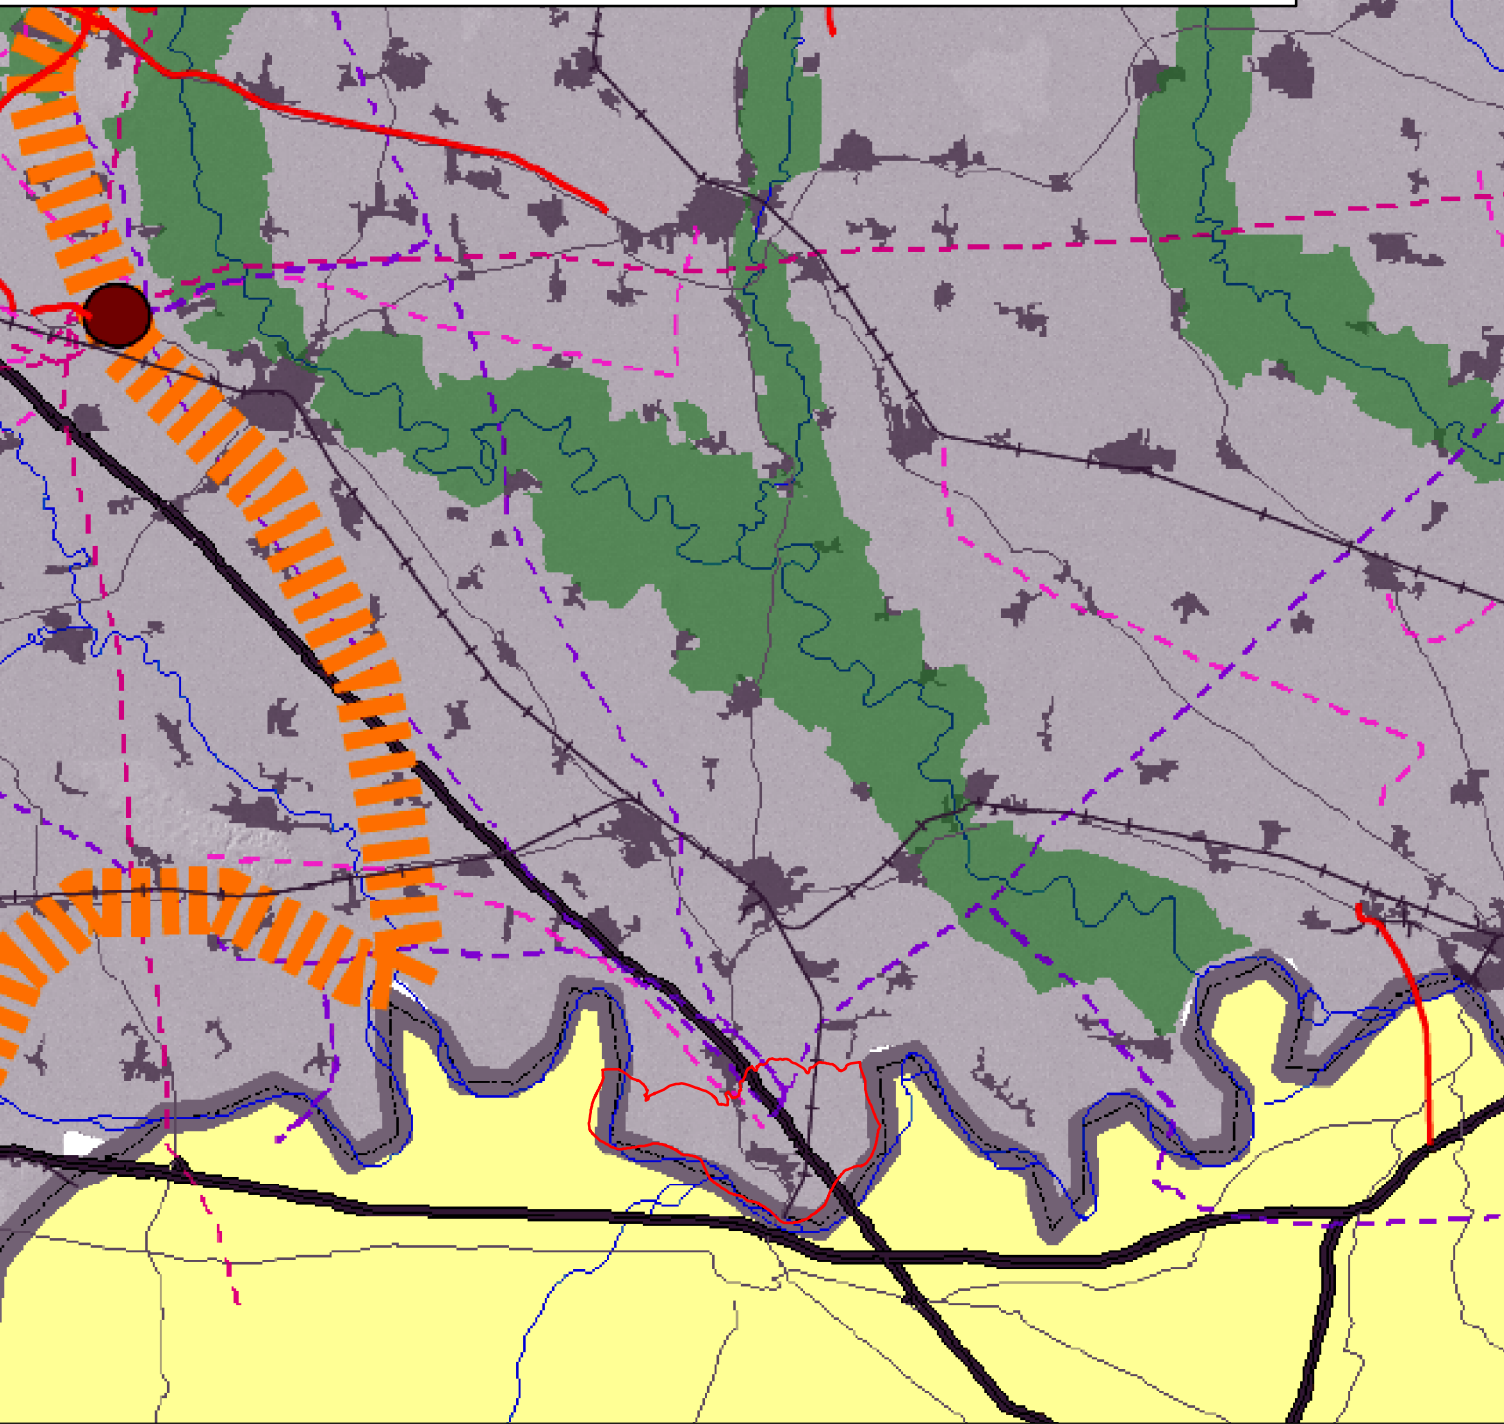

Legenda

INFRASTRUTTURE PER LA MOBILITA'

- Infrastrutture viarie - in progetto
- Infrastrutture ferroviarie - in progetto
- Viabilità autostradale esistente
- Viabilità stradale principale esistente
- Ferrovie esistenti

INFRASTRUTTURE PER LA PRODUZIONE E IL TRASPORTO DI ENERGIA

Parco termoelettrico - potenza installata

- da 781 a 1840 MW

Elettrodotti alta tensione

- 132 KV
- 220 KV
- 400 KV

INFRASTRUTTURE PER LA DIFESA DEL SUOLO

- Bacino Lambro - Seveso - Olona

PARCHI E RISERVE

- Parchi regionali e nazionali

Legenda

Limite amministrativo aggiornato del Comune di San Rocco al Porto

Comune di San Rocco al Porto
Provincia di Lodi

P.G.T.
Piano di Governo del Territorio

AI SENSI DELLA LEGGE REGIONALE PER IL GOVERNO DEL TERRITORIO del 12/03/2005, n.12 e S.M.I.

Documento di Piano

Sindaco
Giuseppe Ravera

Assessore all'urbanistica
Claudio Spelta

Segretario
Elena Novello

Responsabile del servizio
Giuseppe Galuzzi

Gruppo di progettazione (R.T.P.)
Progettazione urbanistica
SINERGIE Lupi Engineering Group srl
Lupi Ernesto - Direttore Tecnico
Lupi Pierfrancesco
Maschi Danilo
Panizzari Sara
Natali Giulia
Prof. Arch. Lorenzo Spagnoli

Progettazione VAS e Studio di Incidenza
Studio Associato Phytosfera

Consulente analisi urbana
Prof. Arch. Maurizio Caroselli



Analisi dei piani sovraordinati: PTR e PTPR della Regione Lombardia
scala 1:250.000

Tav. DP02b
APPROVAZIONE

Delibera di adozione del Consiglio Comunale
Delibera di approvazione del Consiglio Comunale
Pubblicazione sul BURL

n°05 del 02.02.2011
n°___ del ___
n°___ del ___