


· · · · Limiti comunali

· - · - Limiti provinciali

+-+- Limiti regionali

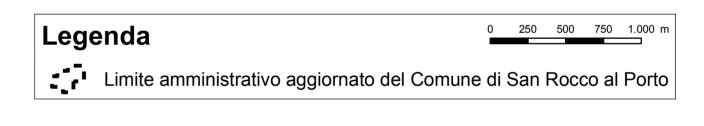

Comune di San Rocco al Porto Provincia di Lodi




P.G.T.

Piano di Governo del Territorio

AI SENSI DELLA LEGGE REGIONALE PER IL GOVERNO DEL TERRITORIO del 12/03/2005, n.12 E S.M.I.

Documento di Piano

Giuseppe Ravera Assessore all'urbanistica Claudio Spelta Segretario Elena Noviello Responsabile del servizio Giuseppe Galuzzi Gruppo di progettazione (R.T.P.) Progettazione urbanistica SINERGIE Lupi Engineering Group srl Lupi Ernesto - Direttore Tecnico Lupi Pierfrancesco Maschi Danilo Panizzari Sara Natale Giulia Prof. Arch. Lorenzo Spagnoli Progettazione VAS e Studio di Incidenza Studio Associato Phytosfera Consulente analisi urbana Prof. Arch. Maurizio Caroselli

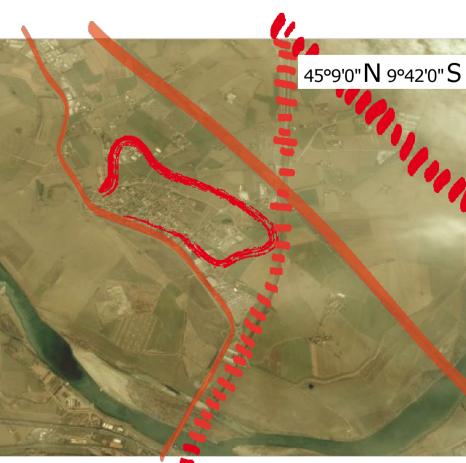

Analisi dei piani sovraordinati: PTCP Lodi (approvato con Deliberazione del Consiglio Provinciale n° 30 del 18 luglio 2005) scala 1:25.000

Tav. DP03a APPROVAZIONE

Delibera di adozione del Consiglio Comunale Delibera di approvazione del Consiglio Comunale Pubblicazione sul BURL

