

Localizzazione bocchette attacco motopompa VV.F.

- 1- Via Martiri della Libertà' c/o Scuola materna
- 2- Via L. da Vinci c/o Polo scolastico (scuole elementari e medie)
- 3- Via Roma c/o ex scuole di S.Rocco
- 4- Via Roma c/o Municipio
- 5- Via Manzoni c/o Casa Famiglia
- 6- Via Dante c/o Banca San Paolo




Impianti di Depurazione

- 7- Impianto principale - via II Giugno
- 8- Impianto Mezzana Casati - loc. S.Disasio
- 9- Impianto via I Maggio

LEGENDA:

- Confine Comunale
- Reticolo Idrico Principale
- Tessuto urbano consolidato
- Aree produttive
- Rete idrica
- Depuratori
- Torre piezometrica, via Roma/Piazza della Vittoria
- Pozzo idropotabile, via Roma/Piazza della Vittoria
- Bocchetta attacco motopompa VV.F.
- Particolare area interessata dalla rete idrica

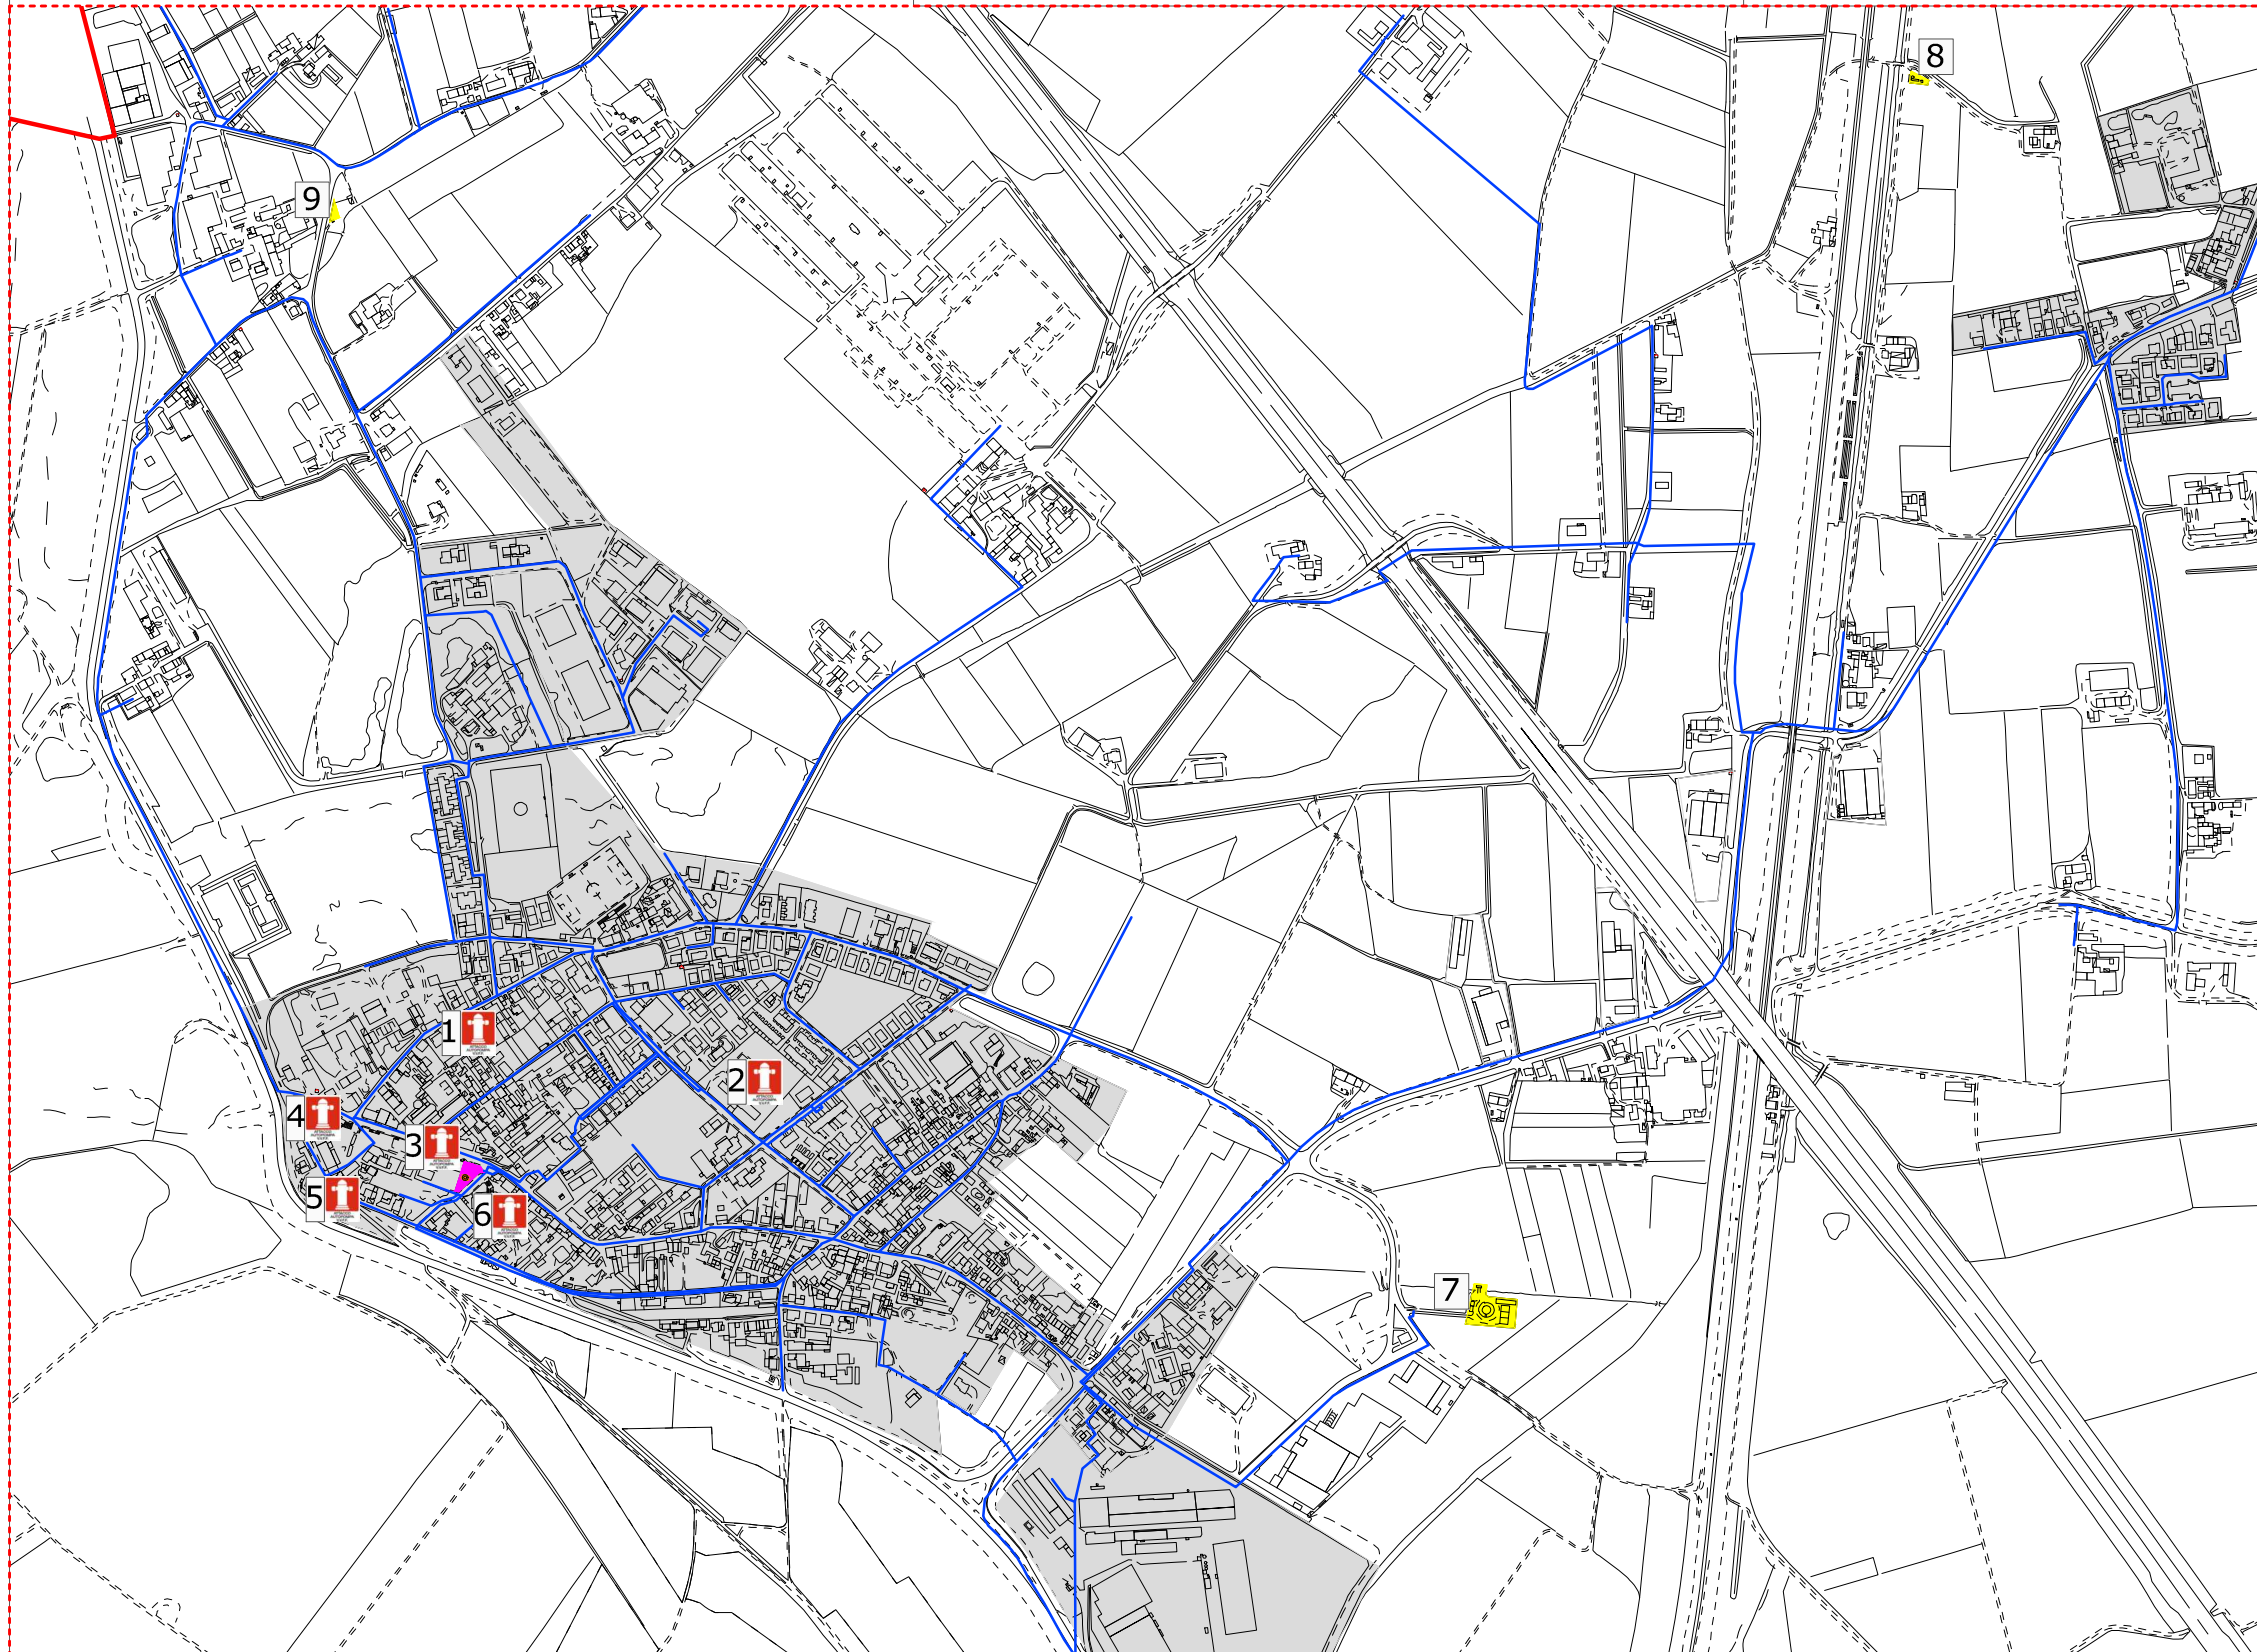

TITOLO ELABORATO:

Lifelines - Acquedotto

COMMITTENTI:

Comune di San Rocco al Porto (LO)

Comune di Guardamiglio (LO)



PROGETTISTA: Ing. Ilaria Bresciani



Sede Legale
Via Valtellina 6
20159 Milano
tel. 0266823404
fax 0248002752
Mail
info@weproject.it

Sede Operativa
Via Rieti 4
25125 Brescia
tel. 0308374509
fax 0308374511
Partita Iva
07077100969

www.weproject.it

SCALA: 1:10.000

TAVOLA N.:

03c.SanRocco

DATA:

Ottobre 2016

A NORMA DI LEGGE QUESTO DOCUMENTO E' DI PROPRIETA' ESCLUSIVA DI **WE PROJECT s.r.l.** NESSUNA SUA PARTE POTRA' ESSERE UTILIZZATA, RIPRODOTTA O CEDUTA A TERZI SENZA ESPLICITA AUTORIZZAZIONE